МАТРИЦА МАГНИТНАЯ
Схема электрическая принципиальная
И23.061.000Э3

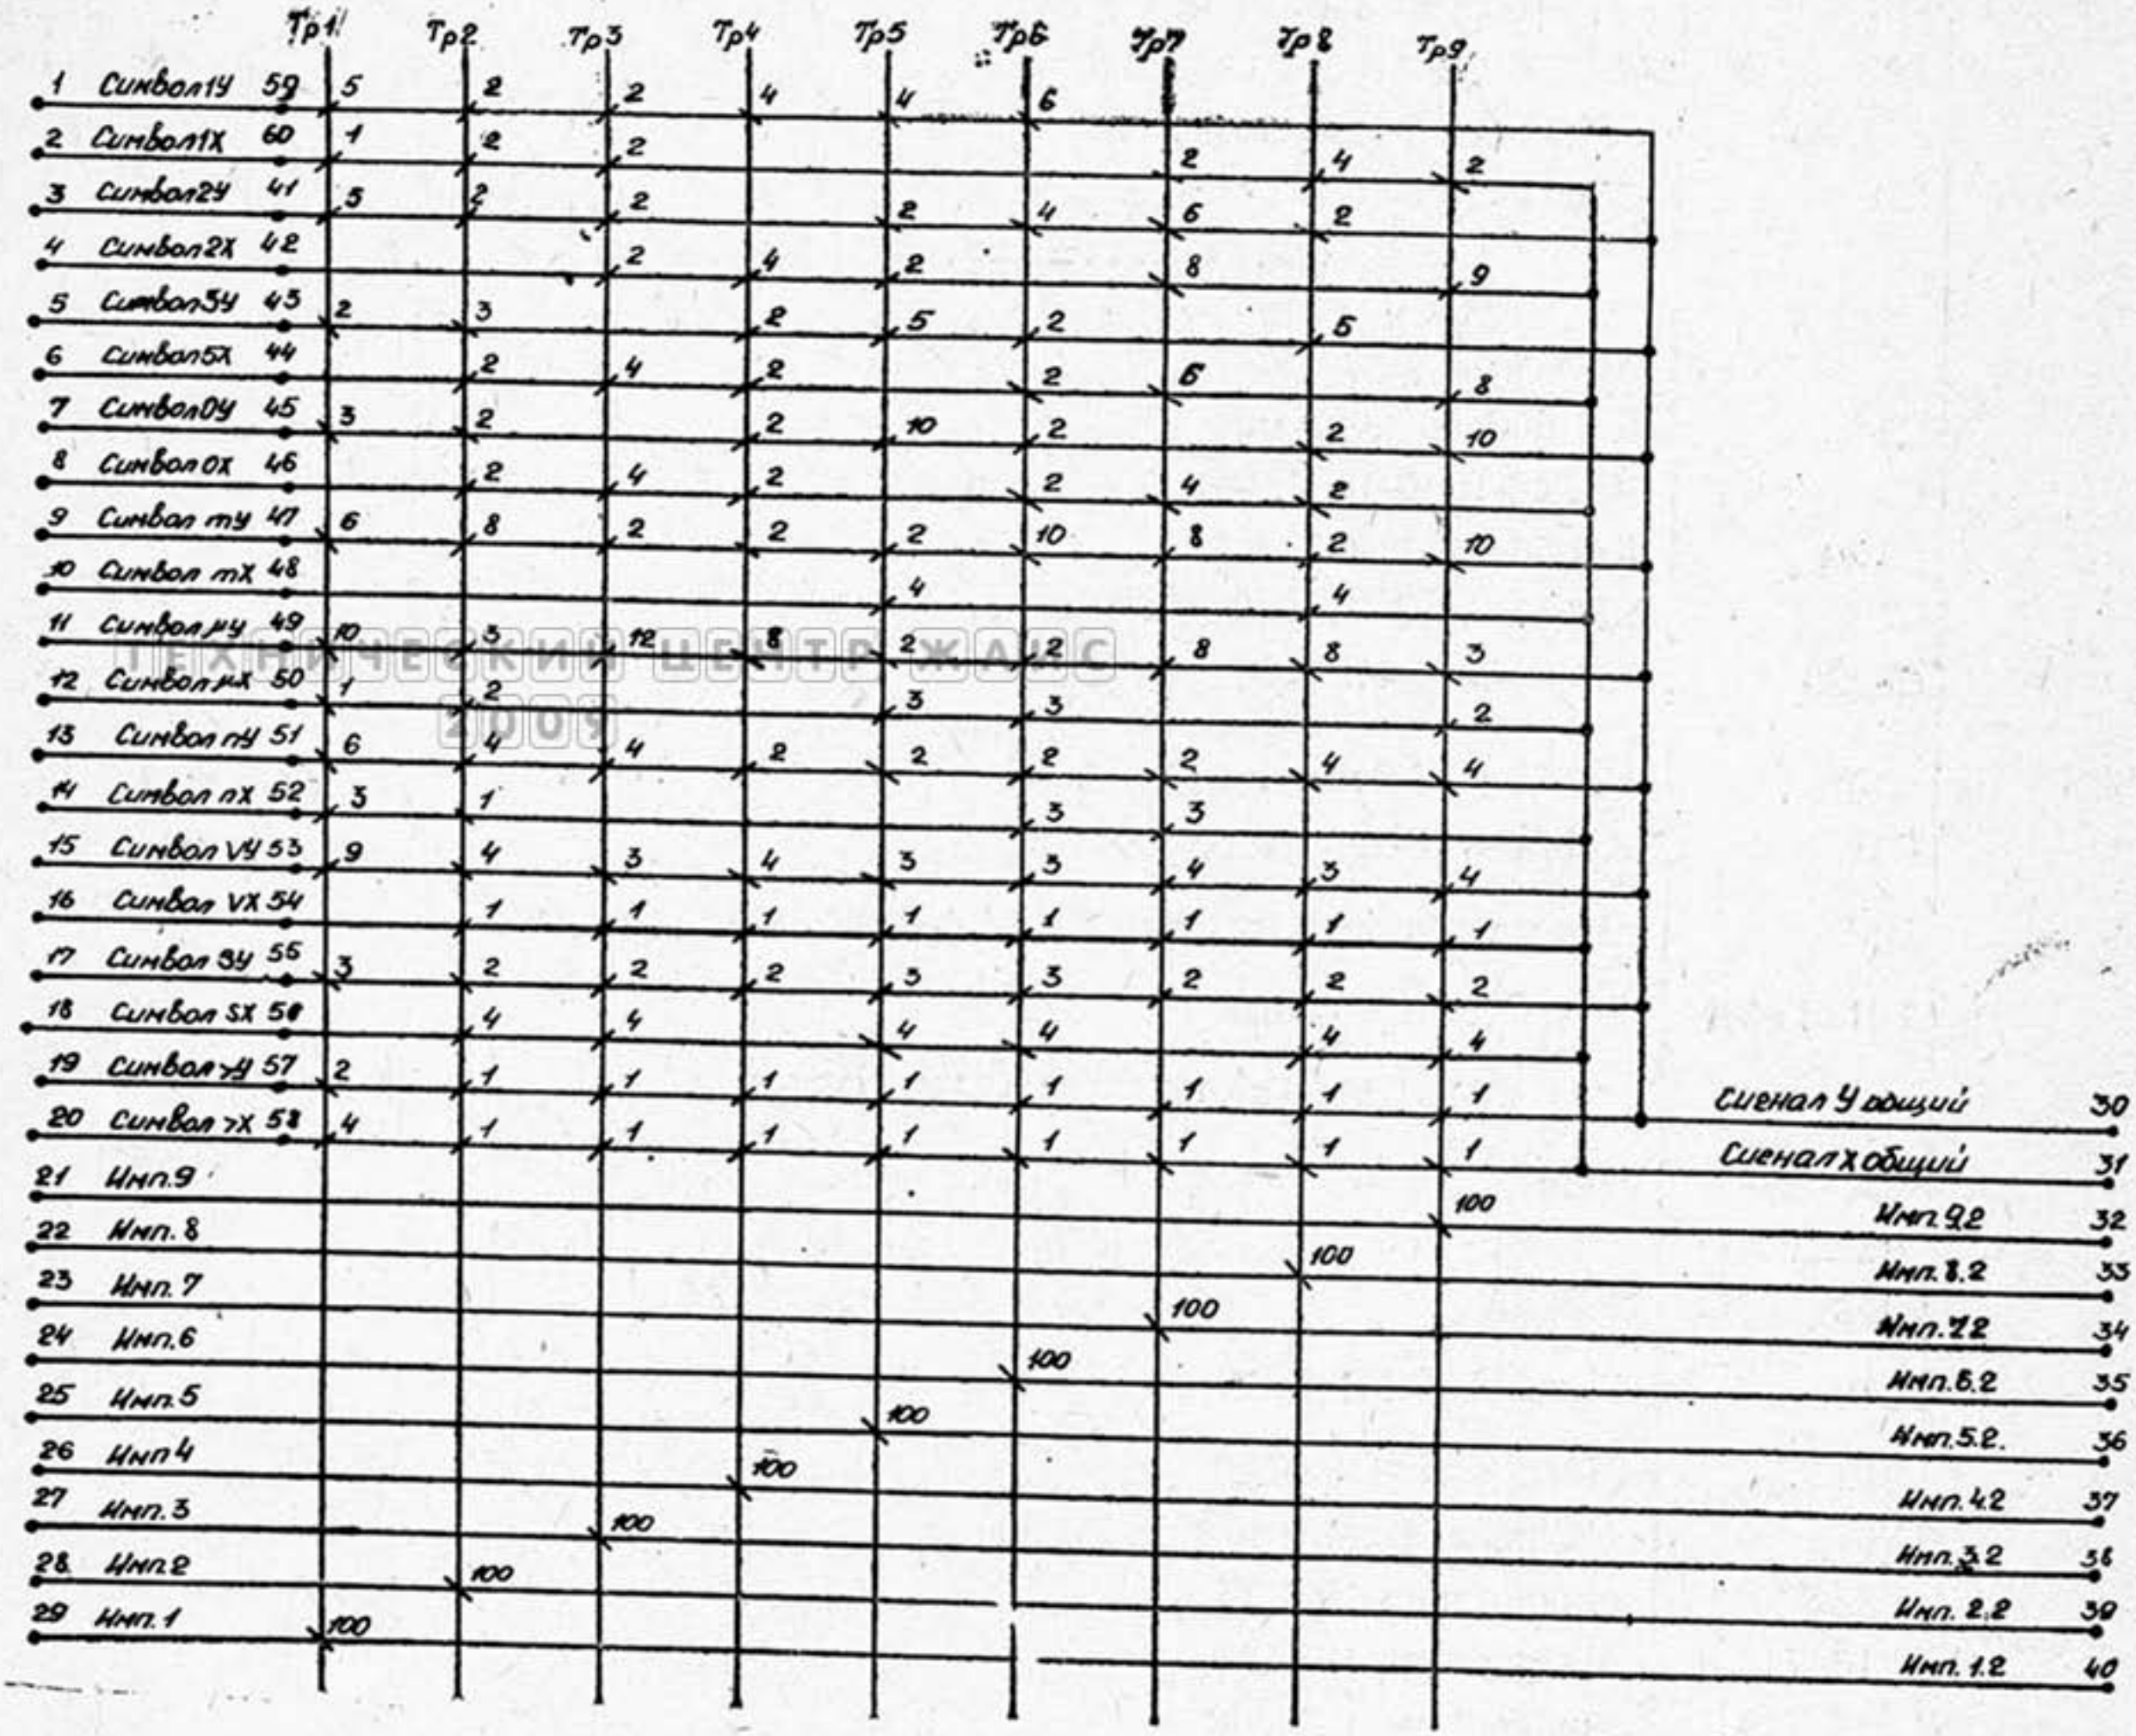

ТЕХНИЧЕСКИЙ ЦЕНТР ЖКХ
2009