


A (L1, L2, L3)

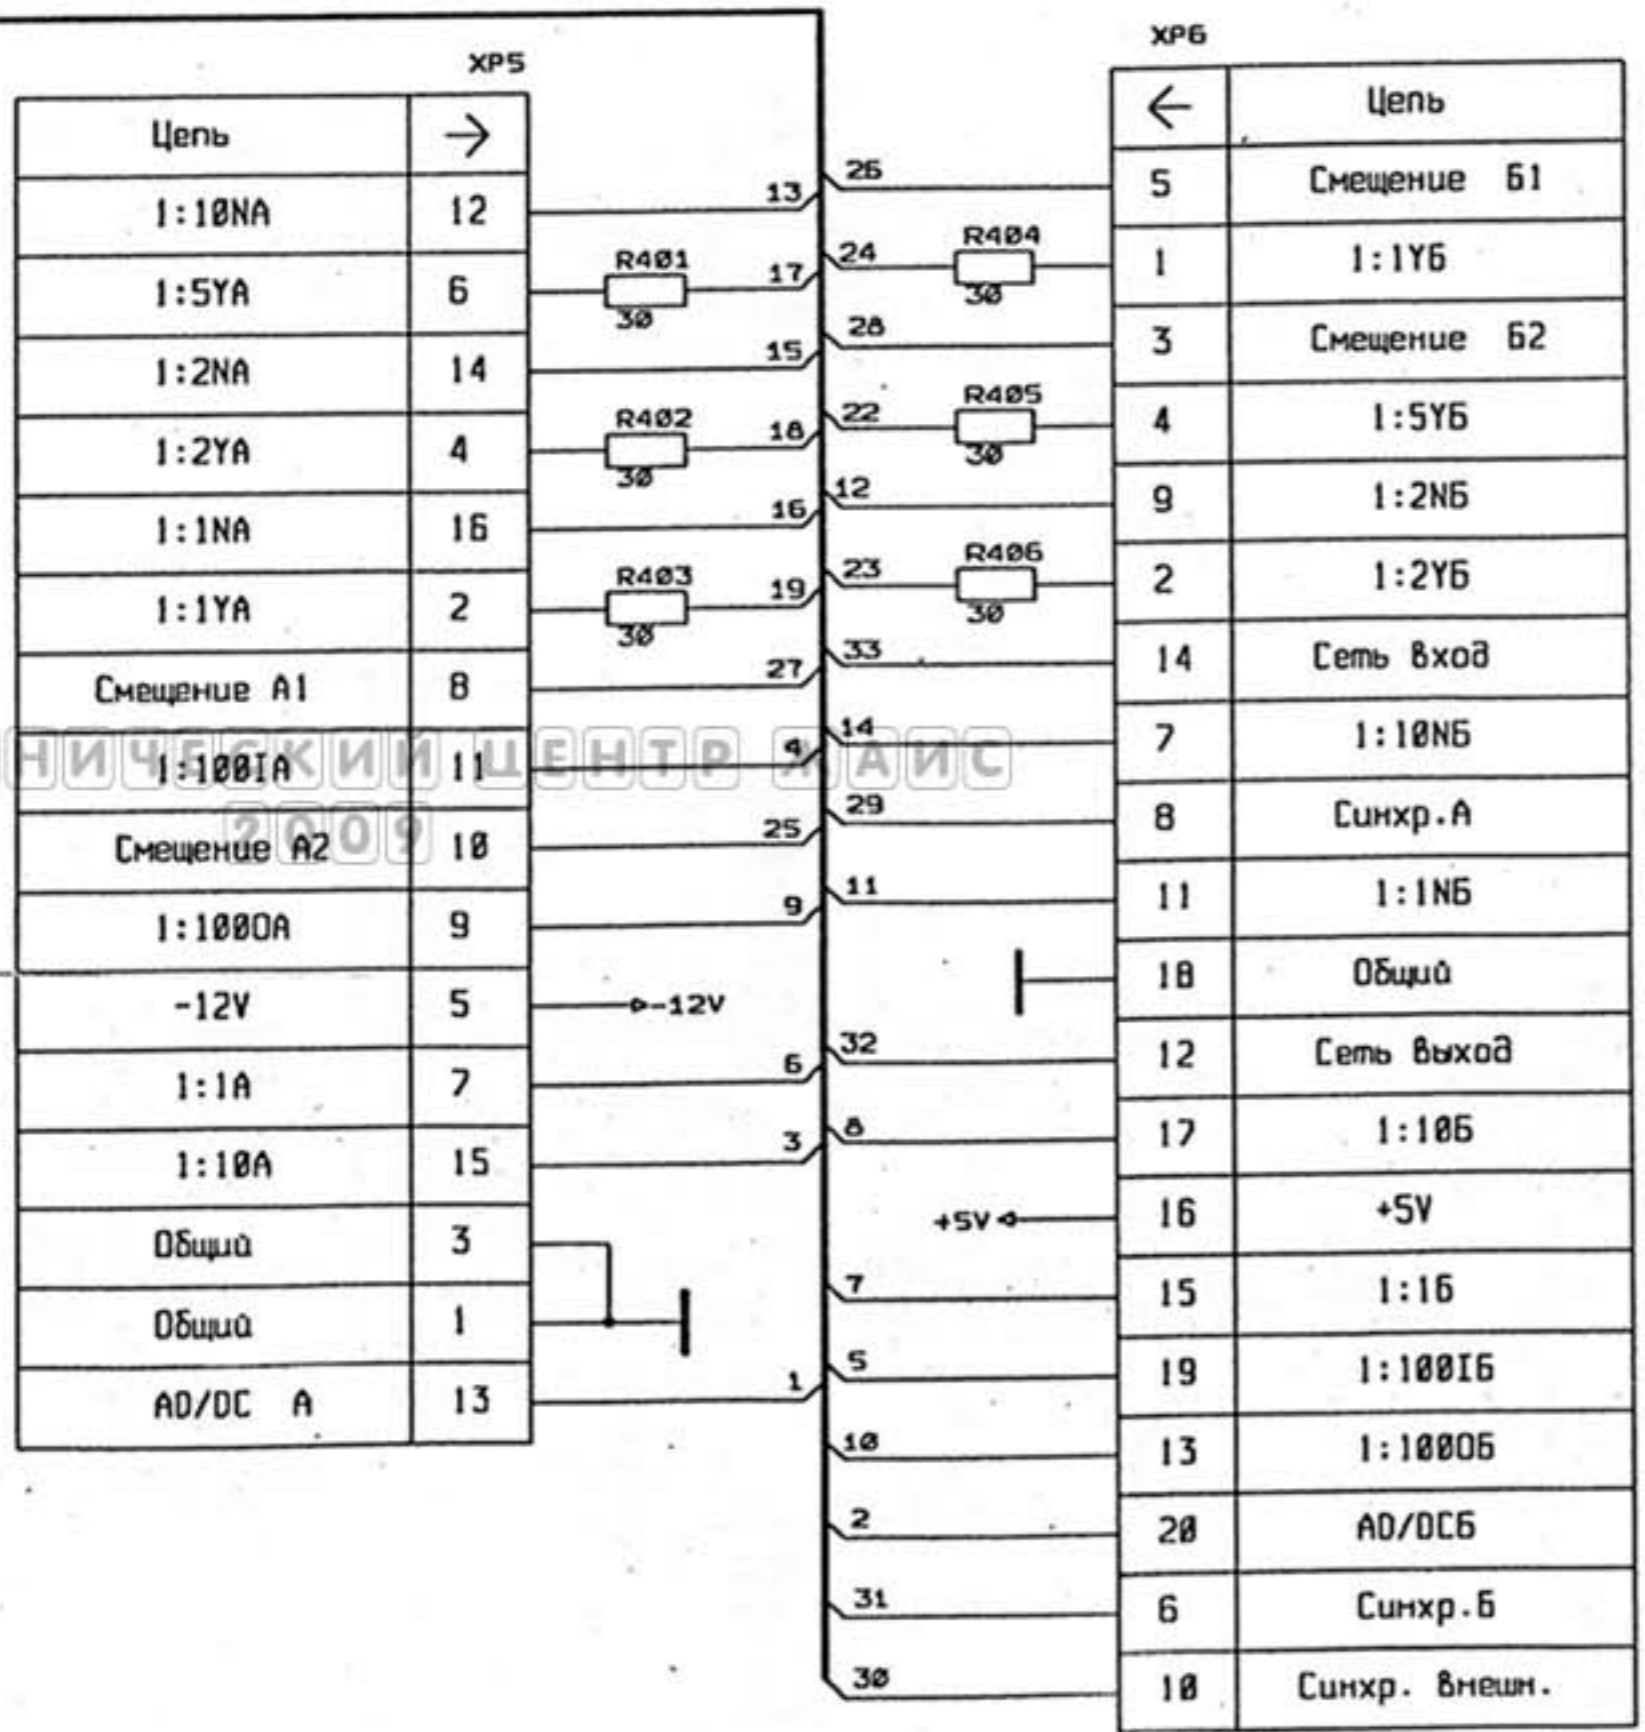

ТЕХНИЧЕСКИЙ ЦЕНТР АИС

2009

Цепь	→
1:10NA	12
1:5YA	6
1:2NA	14
1:2YA	4
1:1NA	16
1:1YA	2
Смещение A1	8
1:100IA	11
Смещение A2	10
1:1000A	9
-12V	5
1:1A	7
1:10A	15
Общая	3
Общая	1
AD/DC A	13

←	Цепь
5	Смещение B1
1	1:1YB
3	Смещение B2
4	1:5YB
9	1:2NB
2	1:2YB
14	Сеть вход
7	1:10NB
8	Синхр. А
11	1:1NB
18	Общая
12	Сеть выход
17	1:10B
16	+5V
15	1:1B
19	1:100IB
13	1:1000B
20	AD/DCB
6	Синхр. Б
10	Синхр. Внешн.

